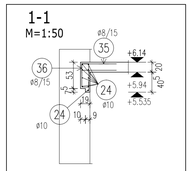

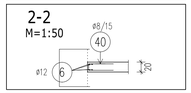

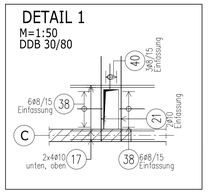

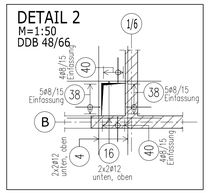

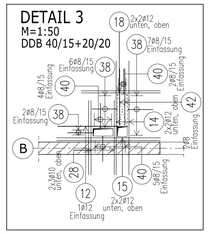

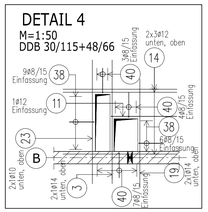

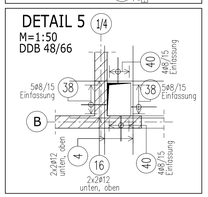

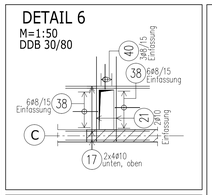

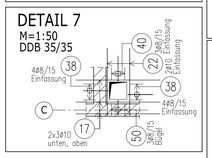

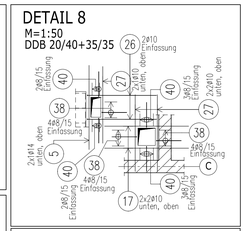

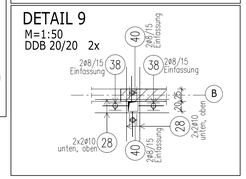

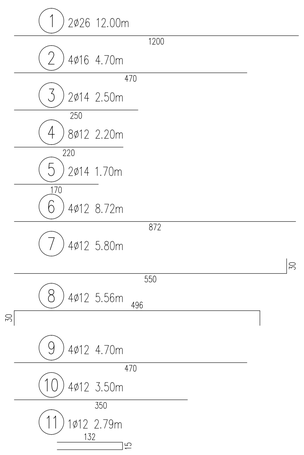

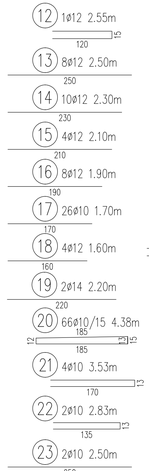

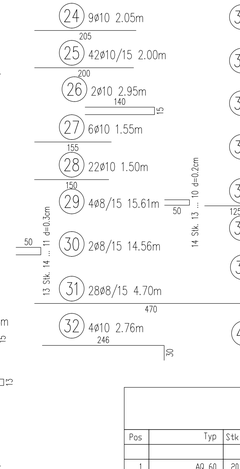

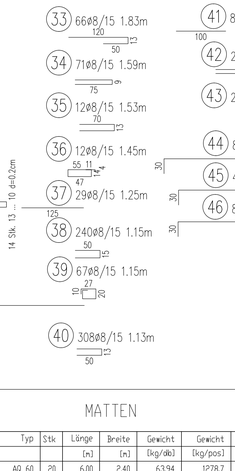

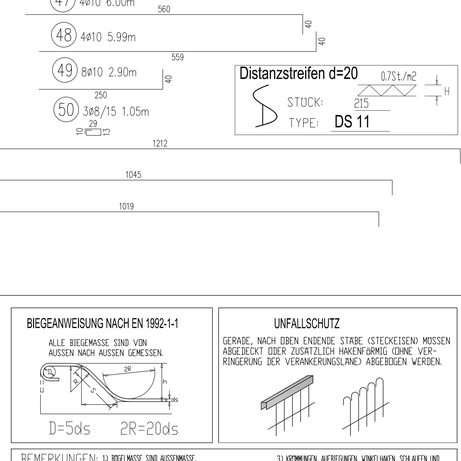

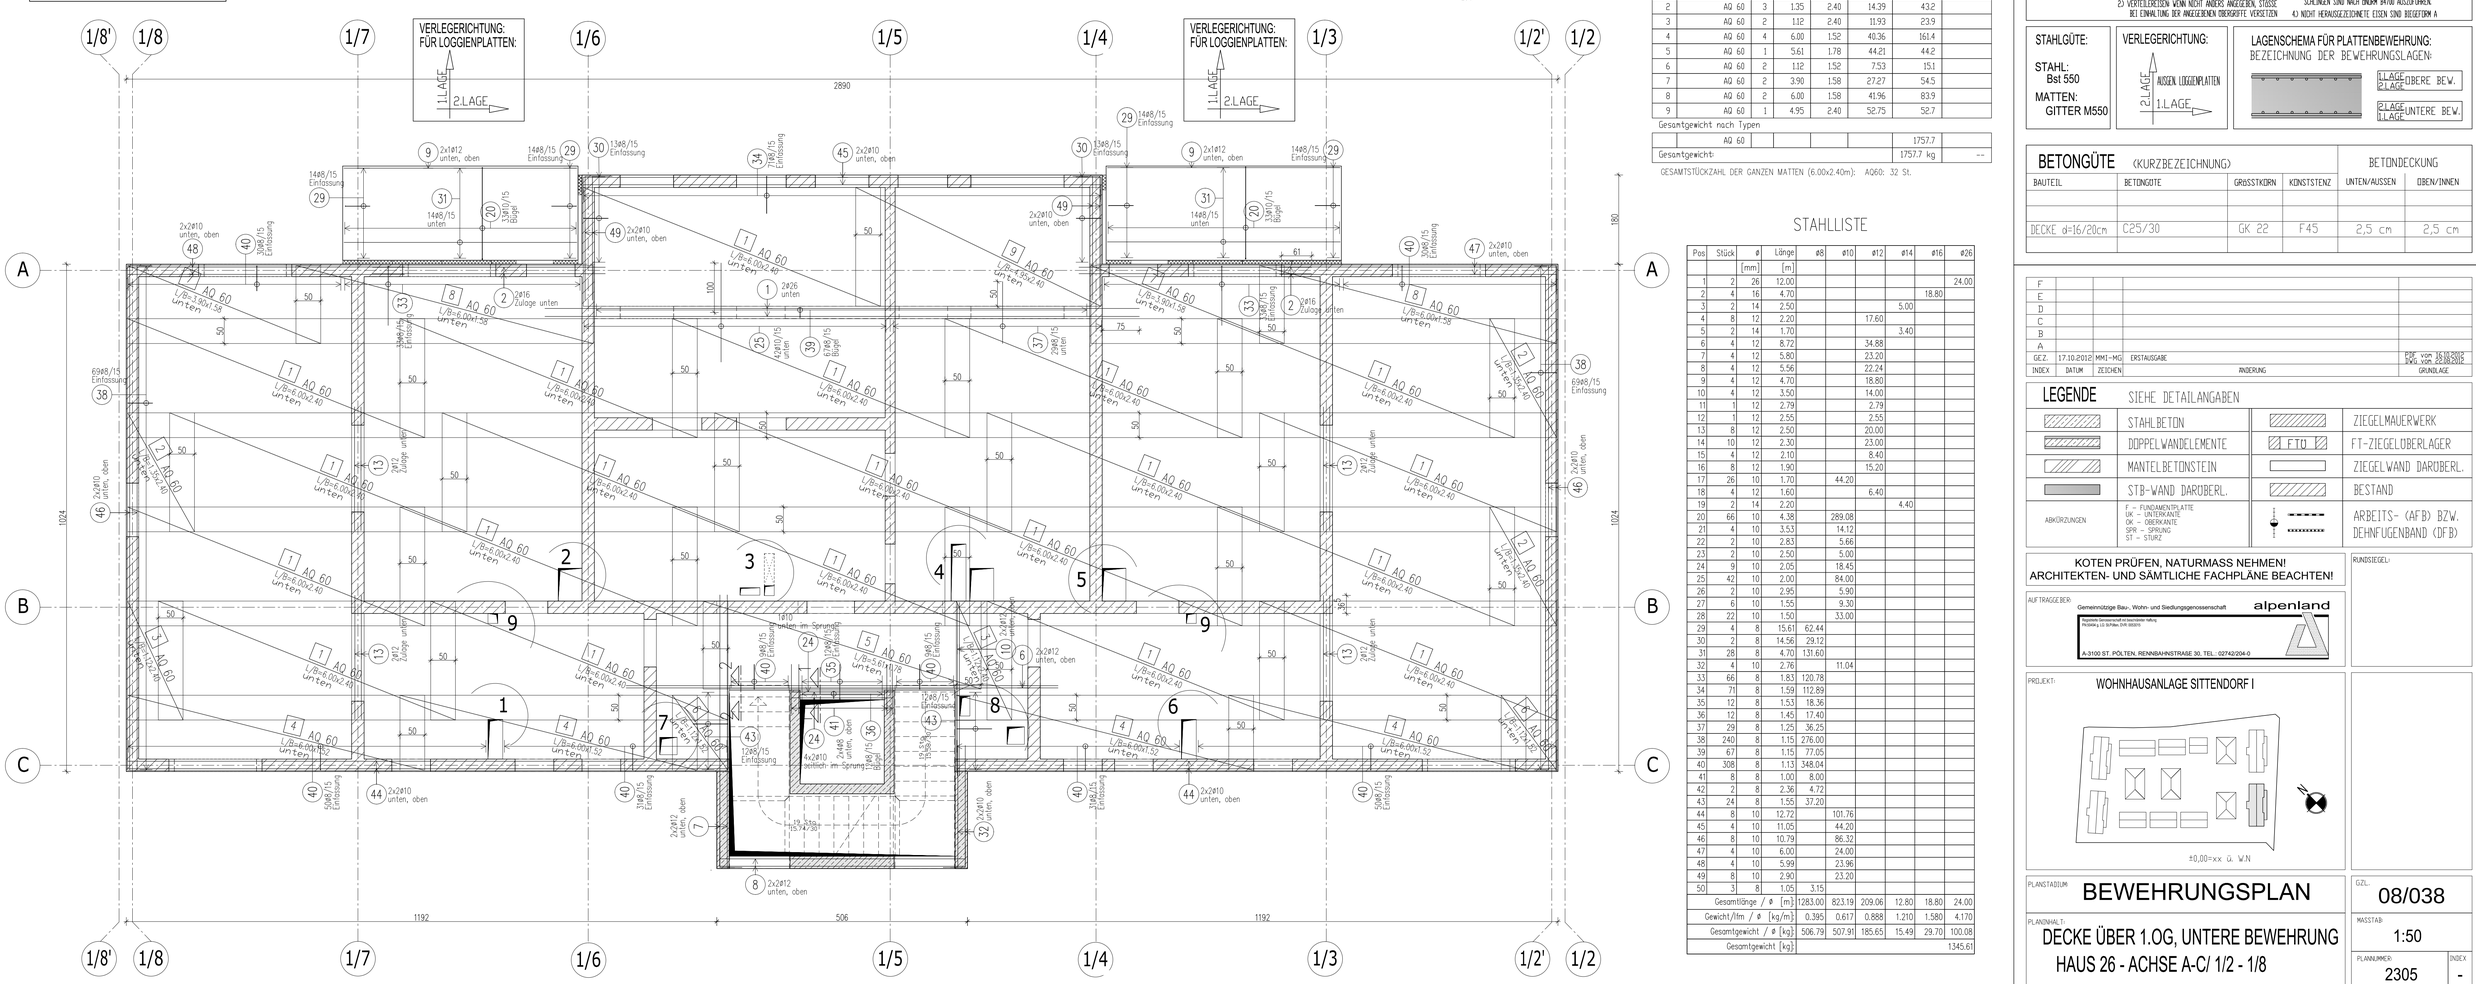
1/8'
1/8
1/7
1/6
1/5
1/4
1/3
1/2'
1/2
A
B
C
2890
1074
1192
506
1192
VERLEGERICHTUNG: FÜR LOGGIENPLATTEN:
1.LAGE
2.LAGE
VERLEGERICHTUNG: FÜR LOGGIENPLATTEN:
1.LAGE
2.LAGE
1 2ø26 unten
2 2ø16 Zulage unten
3 2ø12 Zulage unten
4 2ø12 Zulage unten
5 4x4ø10 gebogt im Sprung unten
6 2x2ø12 unten, oben
7 2x2ø12 unten, oben
8 2x2ø12 unten, oben
9 2x1ø12 unten, oben
10 1ø10 gebogt im Sprung unten
1 AQ 60 L/B=6.00x2.40 unten
2 AQ 60 L/B=6.00x1.58 unten
3 AQ 60 L/B=3.90x1.58 unten
4 AQ 60 L/B=6.00x1.52 unten
5 AQ 60 L/B=5.61x1.58 unten
7 AQ 60 L/B=4.90x2.40 unten
8 AQ 60 L/B=6.00x1.58 unten
9 AQ 60 L/B=4.90x2.40 unten
13 2ø12 Zulage unten
2 AQ 60 L/B=6.00x1.58 unten
2 AQ 60 L/B=6.00x2.40 unten
1 AQ 60 L/B=6.00x2.40