


**STAHLLISTE**

Pos	Stück	l	länge	Ø	#10	#12	#16	Pos	Stück	l	länge	Ø	#10	#12	#16
1	10	16	4.30				43.00	32	30	8	3.08	92.40			
2	2	12	4.00			8.00		34	18	8	2.88	51.84			
3	1	10	12	3.83			61.28	34	30	8	2.76	83.40			
4	100	12	3.78				378.00	35	20	8	2.71	54.20			
5	2	12	3.11			6.22		36	15	8	2.59	38.85			
6	18	12	2.92			52.56		37	15	8	2.43	36.45			
7	4	12	2.88			118.08		38	8	8	2.38	71.40			
8	4	12	2.92			10.08		39	15	8	2.03	30.45			
9	2	12	2.50			5.00		40	18	8	2.01	32.16			
10	5	12	2.43			12.15		41	12	8	1.99	23.88			
11	3	12	2.30			4.60		42	8	8	1.89	17.04			
12	8	12	1.83			10.88		43	23	8	1.83	42.09			
13	8	10	3.73			29.84		44	7	8	1.74	12.18			
14	138	10	3.68			505.44		45	8	8	1.68	10.08			
15	34	10	2.92			99.28		46	3	8	1.53	4.59			
16	236	10	2.88			679.68		47	15	8	1.49	22.35			
17	12	10	2.17			26.04		48	7	8	1.38	9.51			
18	13	10	2.06			26.78		49	272	8	1.13	307.36			
19	4	10	1.83			7.32		50	14	8	1.03	14.42			
20	4	10	1.71			6.84		51	7	8	0.83	4.41			
21	45	10	1.83			73.35		52	605	8	0.31	187.50			
22	167	10	1.41			235.47									
23	8	8	8.09			64.72									
24	30	8	8.02			240.60									
25	12	8	7.41			88.92									
26	24	8	6.25			150.00									
27	12	8	5.06			76.80									
28	39	8	4.71			183.69									
29	30	8	3.45			103.50									
30	30	8	3.13			93.78									
31	30	8	3.11			93.30									

- 1 10#16/20 4.30m
- 2 2#12 4.00m
- 3 16#12 3.83m
- 4 100#12 3.78m
- 5 2#12 3.11m
- 6 16#12 2.92m
- 7 4#12 2.88m
- 8 4#12/20 2.52m
- 9 2#12 2.50m
- 10 2#12 2.43m
- 11 2#12 2.30m
- 12 6#12 1.83m
- 13 8#10/20 3.73m
- 14 136#10/20 3.68m
- 15 34#10/20 2.92m
- 16 236#10/20 2.88m
- 17 12#10/20 2.17m
- 18 13#10/20 2.06m
- 19 4#10 1.83m
- 20 4#10/20 1.71m
- 21 45#10/20 1.63m
- 22 167#10/20 1.41m
- 23 6#8/20 8.09m
- 24 30#8/20 8.02m
- 25 12#8/20 7.41m
- 26 24#8/20 6.25m
- 27 15#8/20 5.06m
- 28 39#8/20 4.71m
- 29 30#8/20 3.45m
- 30 30#8/20 3.13m
- 31 30#8/20 3.11m
- 32 30#8/20 3.08m
- 33 18#8/20 2.88m
- 34 30#8/20 2.78m
- 35 20#8/20 2.71m
- 36 15#8/20 2.59m
- 37 15#8/20 2.43m
- 38 30#8/20 2.38m
- 39 15#8/20 2.03m
- 40 16#8/20 2.01m
- 41 12#8/20 1.99m
- 42 9#8/20 1.89m
- 43 23#8/20 1.83m
- 44 7#8/20 1.74m
- 45 6#8/20 1.68m
- 46 3#8/20 1.53m
- 47 15#8/20 1.49m
- 48 7#8/20 1.38m
- 49 272#8/20 1.13m
- 50 14#8/20 1.03m
- 51 7#8/20 0.63m
- 52 605#8 0.31m

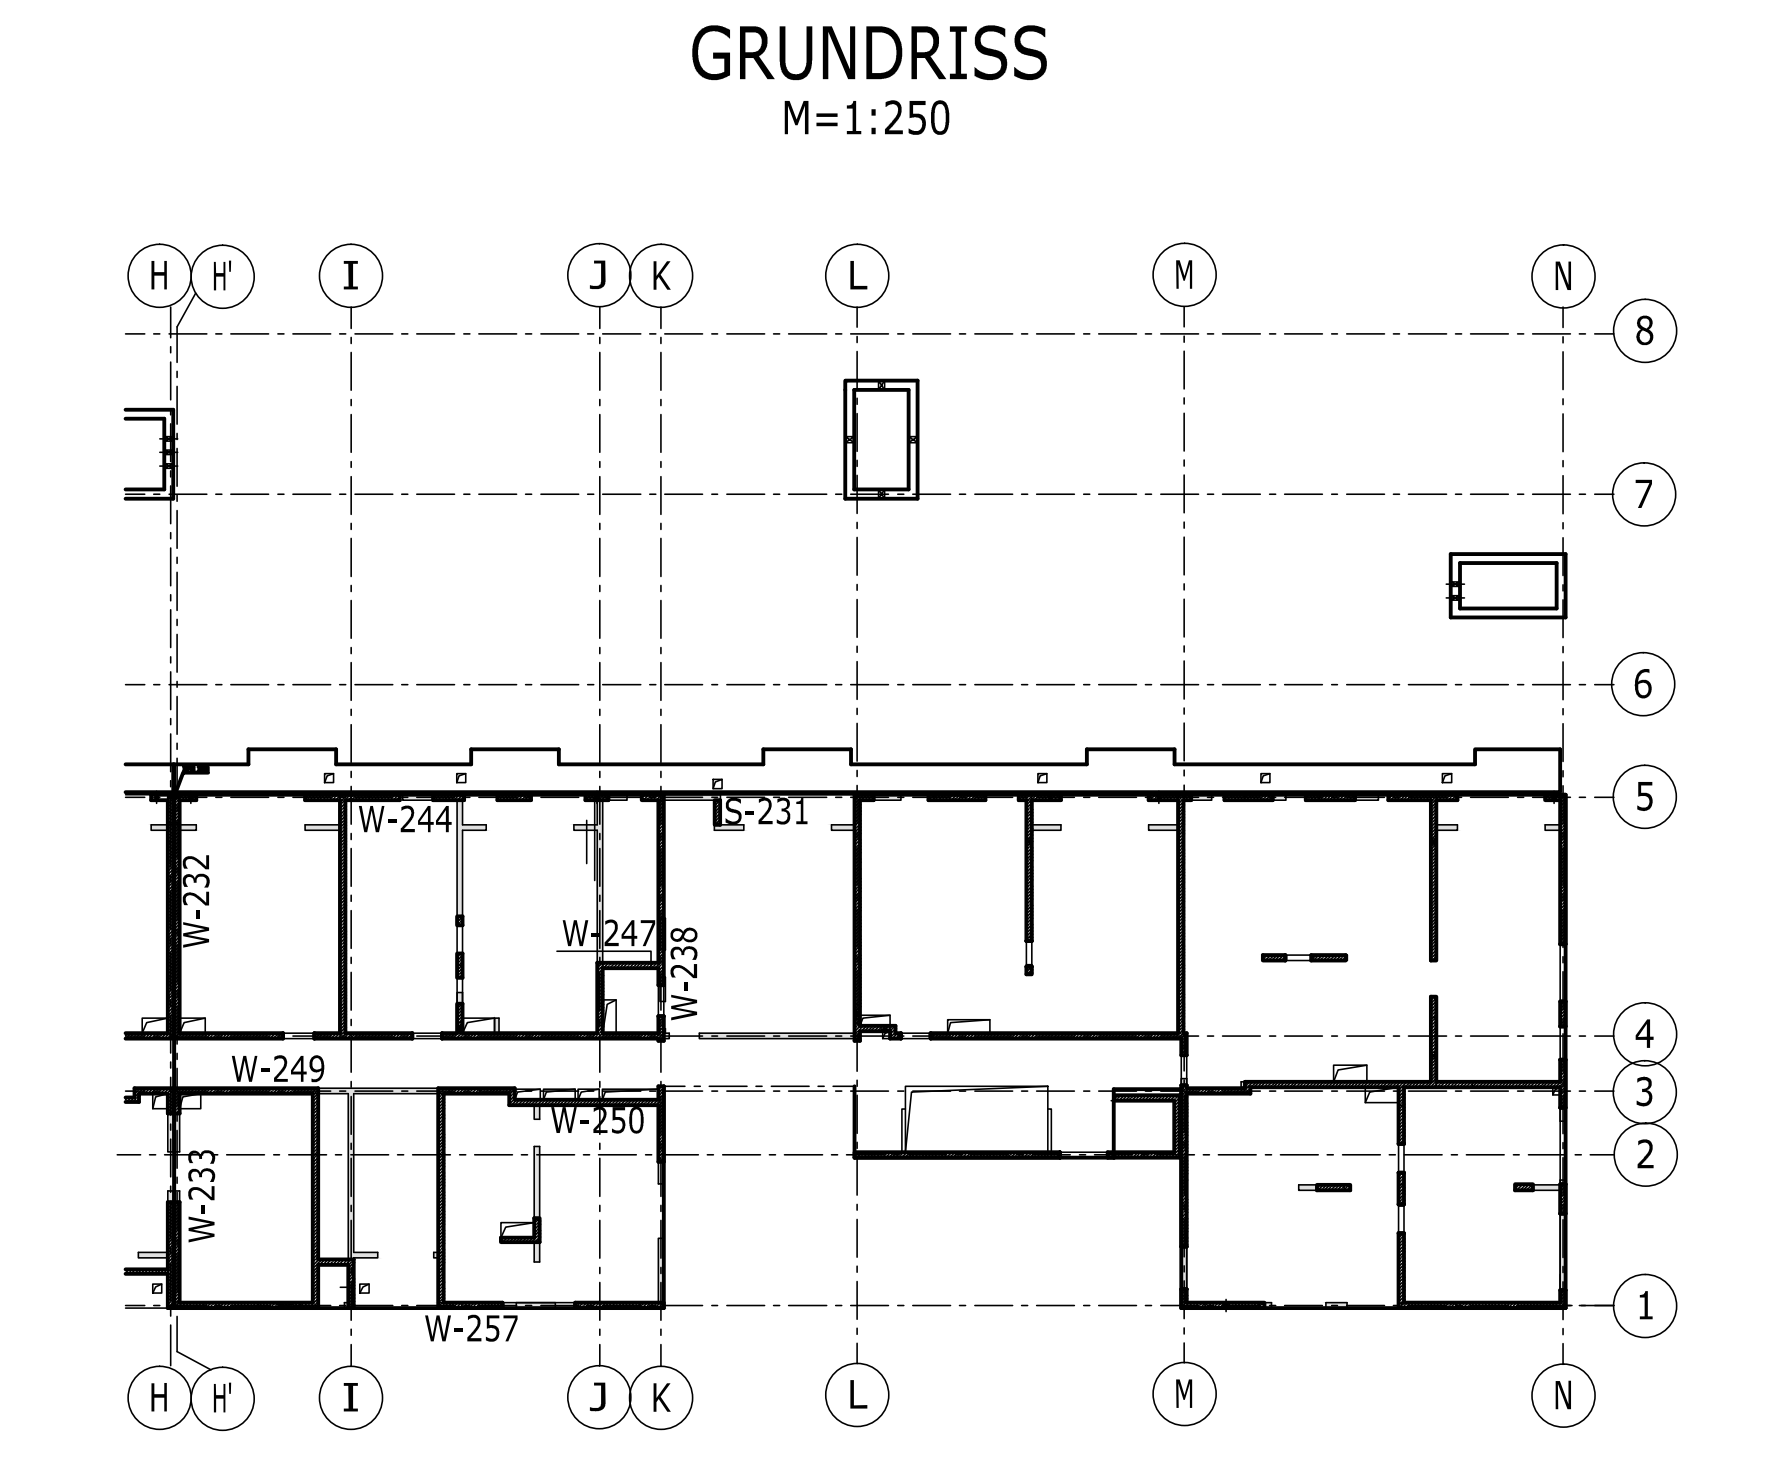

**IN DBB-S FALLENDEN GRUNDBEWehrUNG IST ÖRTLICH AUSZUSCHNEIDEN**

**BIEGEANWEISUNG NACH ÖNORM B 4700**

ALLE BEWEHRUNGEN SIND VON AUSSEN NACH INNEN GELENDET

GERADE, NACH INNEN ENDDENDE STÄBE STECKENDE MÜSSEN ABGEDECKT ODER ZUSÄTZLICH HAKENFÖRMIG ODER VERANKERUNG DER VERANKERUNGSLÄNGE ABGEDENKT VERDEN

**UNFALLSCHUTZ**



**STAHLGÜTE:** STAHL: Bst 550 MATTEN: GITTER M550

**VERLEGERICHTUNG:** LAGE

**LAGE-SCHEMA FÜR PLATTENBEWEHRUNG:** BEZEICHNUNG DER BEWEHRUNGSLAGEN: LAGE OBERE BEW., LAGE UNTERE BEW.

BETONGÜTE	KURZBEZEICHNUNG	BETONDECKUNG
BAUTEIL	BETONGÜTE	GRANITKORN
WÄNDE	C25/30	KONSTENZ
		UNTER/AUSSEN
		OBEN/INNEN

**LEGENDE**

SIEHE DETAILANGABEN

STAHLBETON

DOPPELWÄNDELEMENTE

MANTEL-BETONSTEIN

STB-WAND DARÜBERL.

BEWEHRUNGSANGABEN FÜR ELEMENTDECKEN

ZIEGELMAUERWERK

FT-ZIEGELÜBERLAGER

ZIEGELWAND DARÜBERL. BESTAND

ARBEITS- (AFB) BZW. DEINFÜHRUNGSBAND (DFB)

**KOTEN PRÜFEN, NATURMASS NEHMEN! ARCHITECTEN- UND SÄMTLICHE FACHPLANE BEACHTEN!**

**ARWAG**  
BAUFRÄGER GES.M.B.H.  
WÖRTLERSTRASSE 15  
1030 WIEN

**INTERKULTURELLES WOHNEN**

BT2 BT1

**BEWEHRUNGSPLAN**

WÄNDE IM EG, BAUTEIL 1  
TEIL 1

10/037  
MSTAB 1:50  
PLANNUMMER BT 1201